


O projeto do PARQUE BOULEVARD IRERÊ visa revitalizar duas quadras degradadas e sem uso da avenida Irerê, no Planalto Paulista. Especificamente, o trecho entre as alamedas dos Araés e dos Uapés, onde encontram-se os muros de fundos da Escola Estadual Professor Alberto Levy e a nova sede do CRECI-SP, que apresenta calçadas degradadas e descuidadas, tornando esta porção da avenida inapropriada tanto para a presença de pessoas como de atividades.

Para solucionar esta deficiência e recuperar esta porção do bairro, é proposta a ampliação da calçada, que passa a contar com 6 metros de largura para a instalação de uma parque linear com diversas atividades e usos. A mudança possibilita o resgate deste espaço público pelos moradores e a vocação de boulevard da avenida, proporcionada por seu acervo arbóreo e pouco trânsito de veículos.

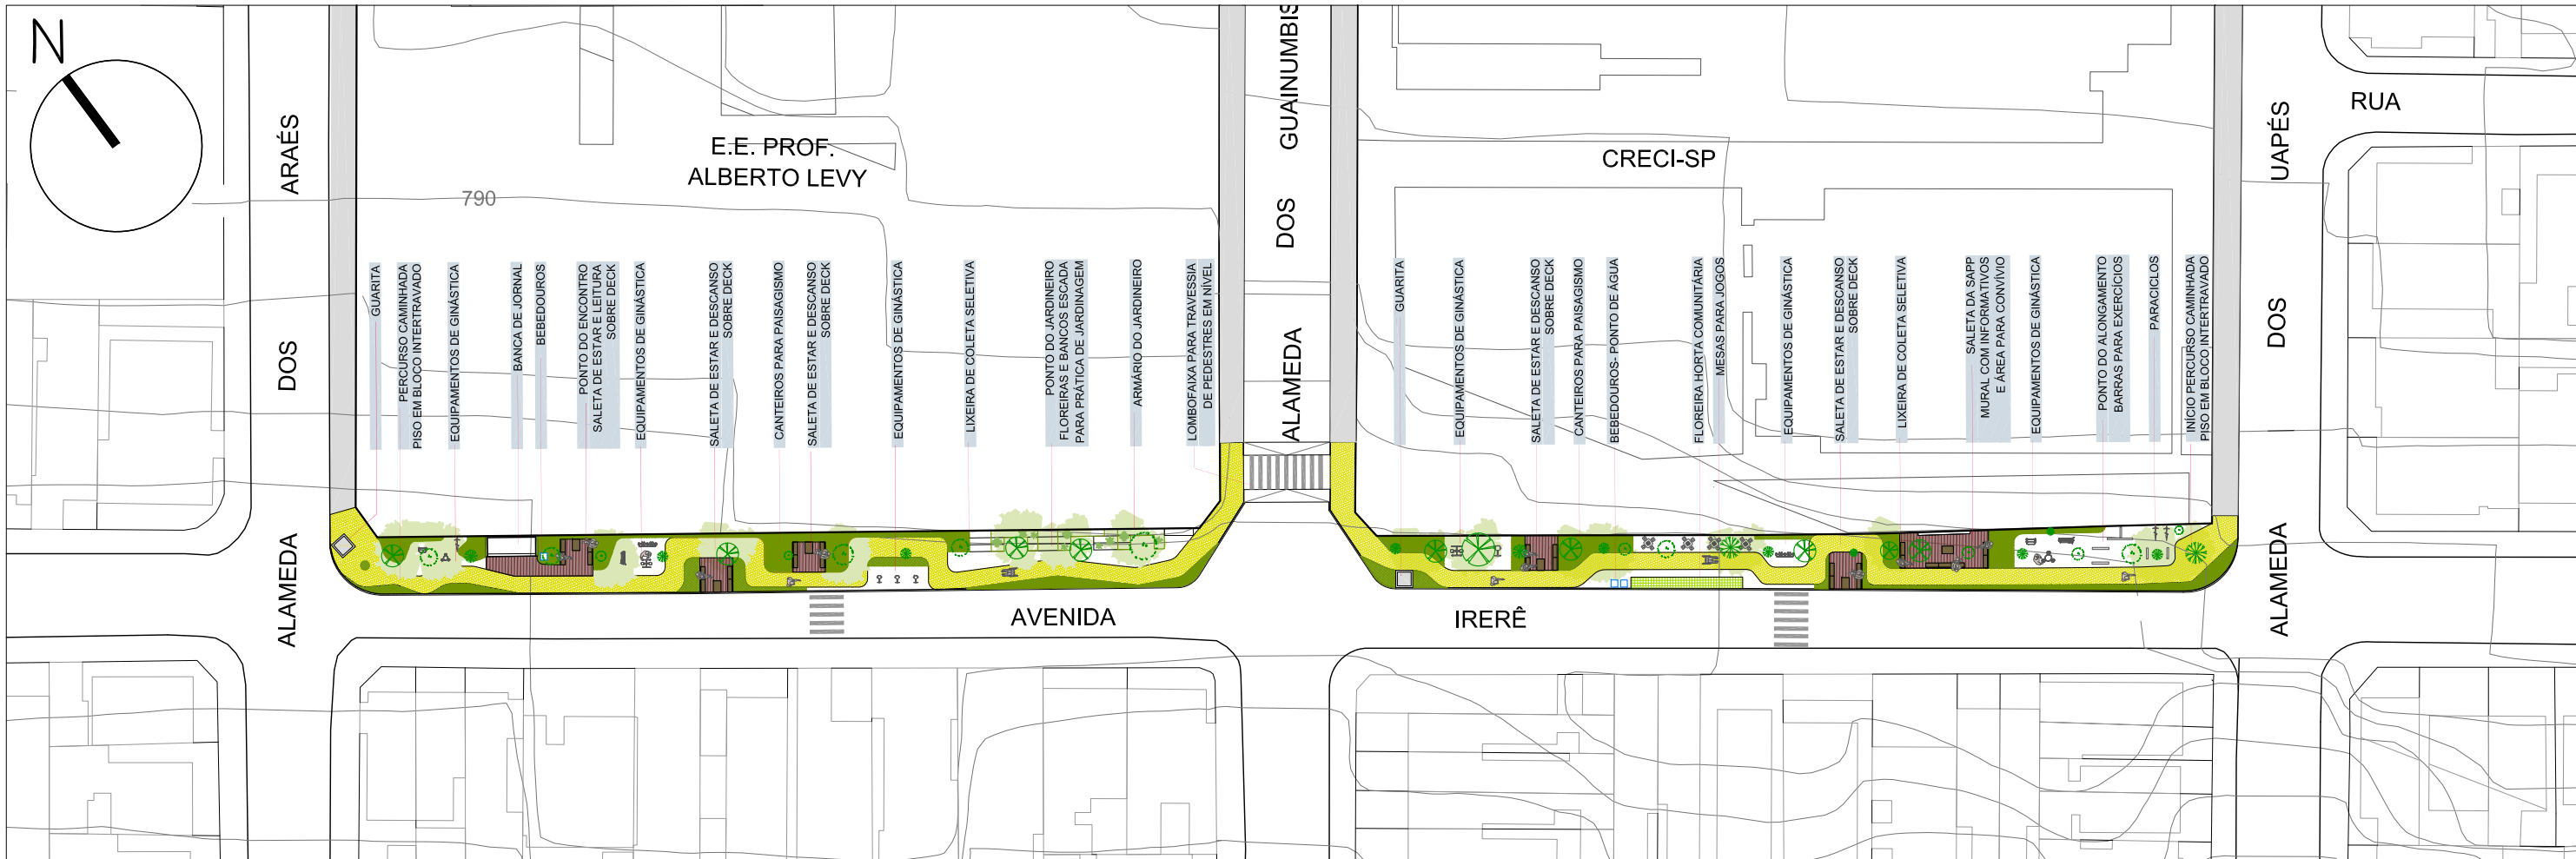

IMPLANTAÇÃO - escala 1:750



Como atrativo para a frequência de pessoas, o parque irá contar com um convidativo percurso para caminhada ou corrida, com local para a prática de exercícios de alongamento em seu início, uma banca de jornal com área para leitura e convivência, além de uma horta comunitária e floreiras para incentivo da jardinagem coletiva.

Por todo o caminho serão implantadas áreas de estar e descanso, paradas para atividades físicas, mesas para jogos, um mural para informativos da SAPP, bebedouros para pessoas e cães, além de paraciclos e lixeiras de coleta seletiva.

Para tornar o parque seguro e habitável também durante a noite, o projeto propõe iluminação com altura abaixo das copas das árvores, além duas guaritas, possibilitando que os moradores desfrutem por completo do seu bairro e que seja desestimulada a frequência de pessoas mal intencionadas e a atividade de prostituição, que hoje ocorre neste ponto, degradado e escuro.

Todo o local receberá tratamento paisagístico e recuperação das árvores existentes. Dessa forma, estimula-se o cuidado com o ambiente e a educação ambiental.

A criação do PARQUE BOULEVARD IRERÊ intenciona devolver aos moradores a parte abandonada e degradada do seu bairro, dando a eles local para lazer, cuidado com a saúde e convívio com vizinhos. Assim, pretende-se contribuir significativamente para a melhoria da qualidade de vida do Planalto Paulista.







